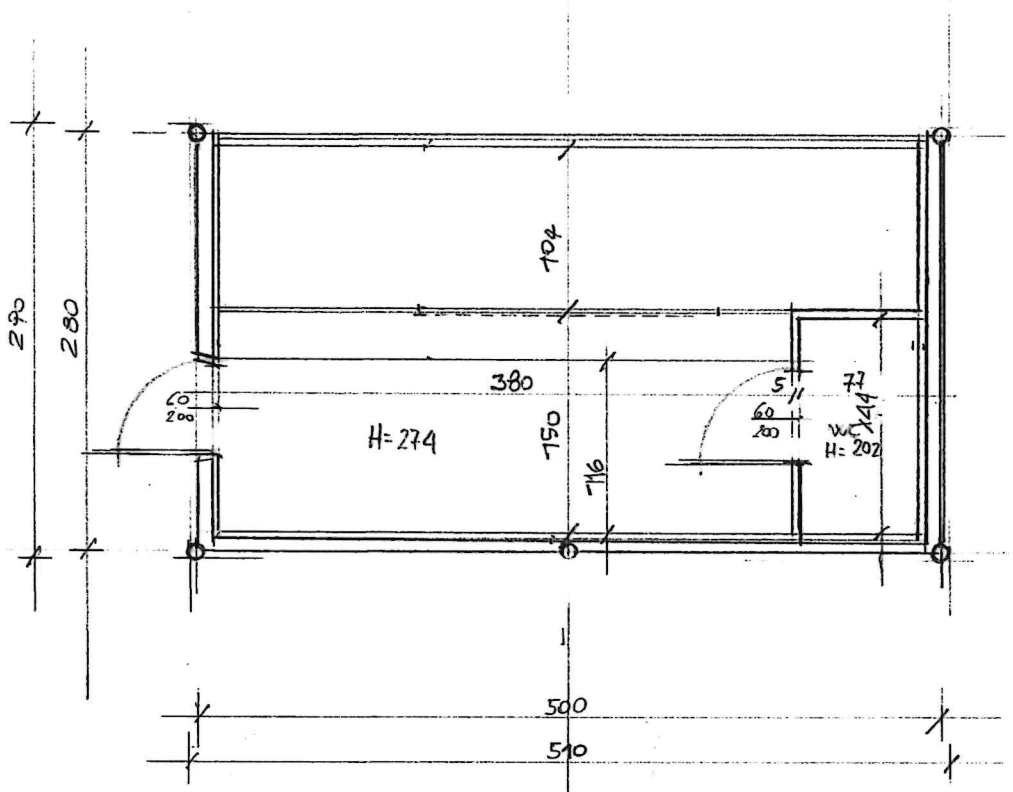

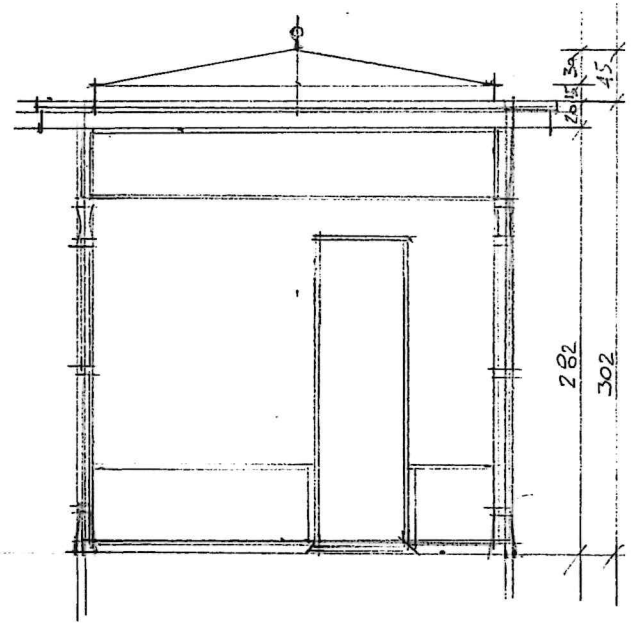

EDICOLA VIA FANTONI PIANTA E PROSPETTO SCALA 1:50
RILIEVO DEL 01/10/24