



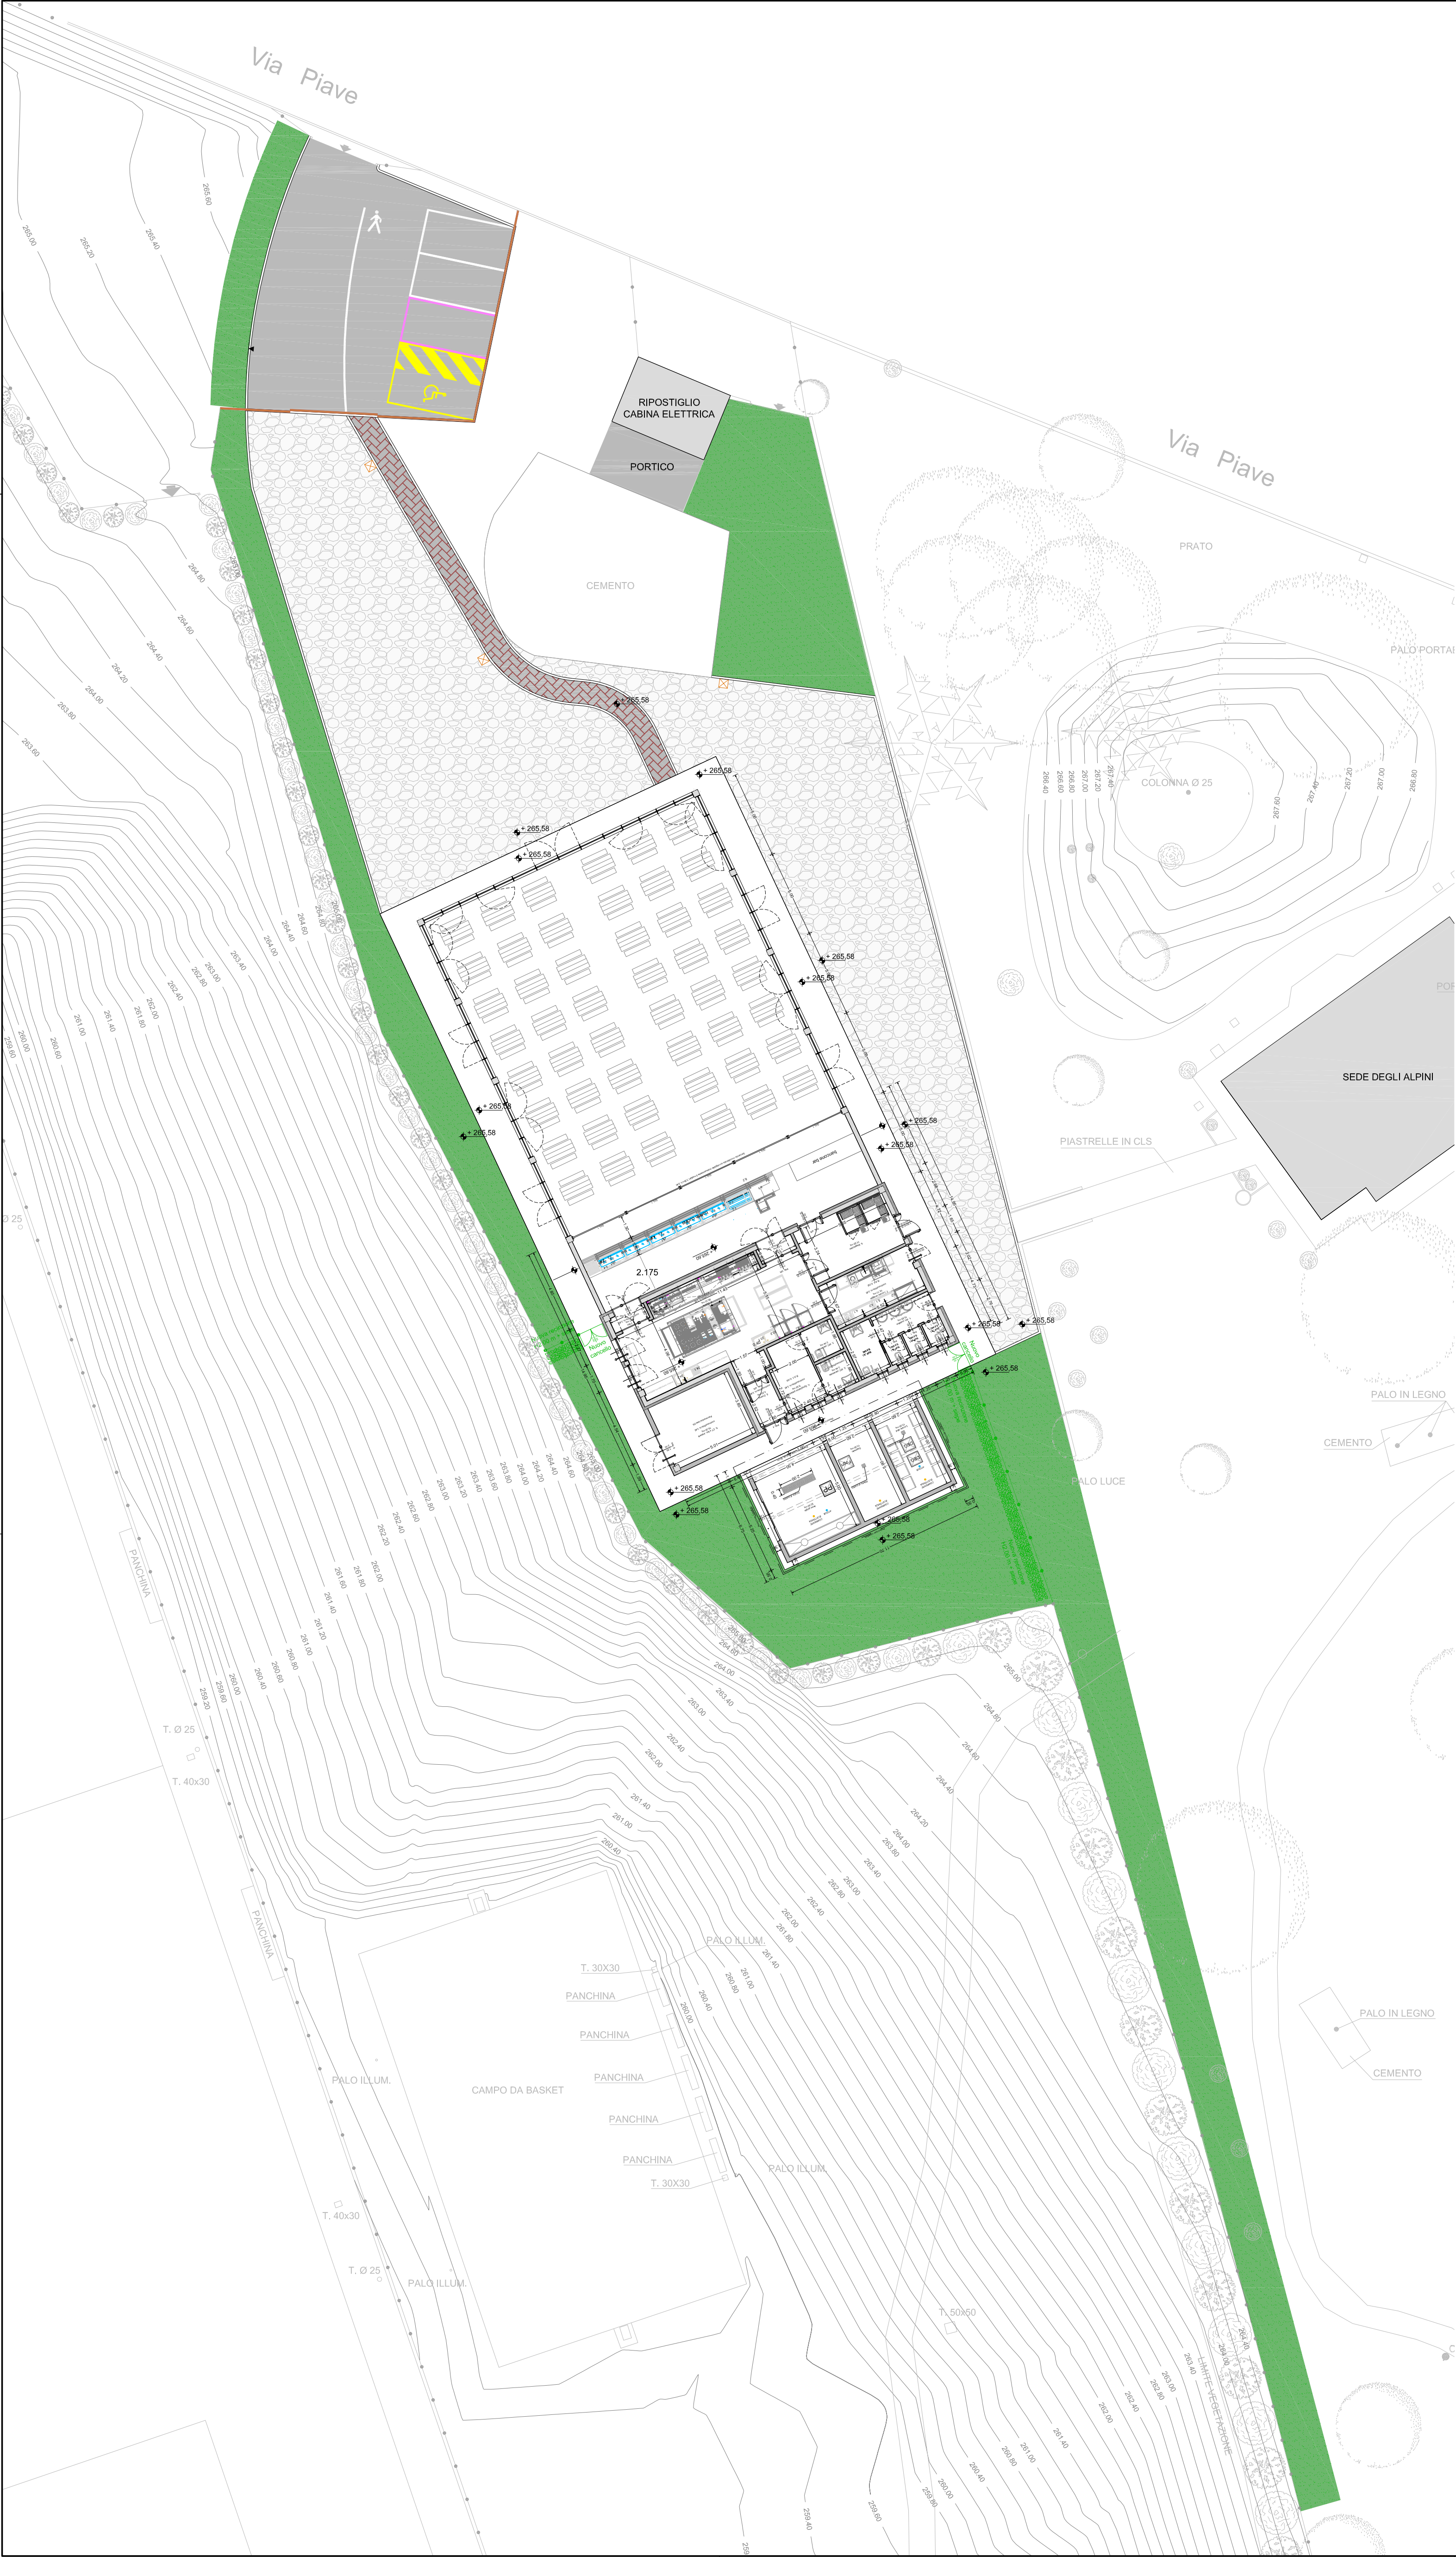

PIANTA
scala 1:200

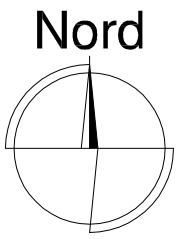

PROGETTO:	COSTRUZIONE STRUTTURA AREA FESTE PARCO FRIZZONI OPERE COMPLEMENTARI			REVISIONE	DATA	DESIGN	CONTROLLATO
				00	12/04/2023	BA	CP

OGGETTO:	COMUNE DI	COMMESSA	21	2016	STATO AVANZAMENTO	DL	REC.	00

COMITENTE - PROPRIETARIO:
Comune di Pedrengo
L. AMMINISTRATORE UNICO

IL DIRETTORE TECNICO

Ing. arch. s.r.l.
Bussopio (Bg) Via degli Alpini n. 2
Tel. 035 66.66.221 - fax 035 66.66.229
www.domusarchitect.com
Incarichi al servizio delle società
di ingegneria e progettazione - AICP

I PROGETTISTI SI RISERVANO LA PROPRIETÀ INTELLETTUALE DEL PRESENTE PROGETTO. AI SENSI DELLA LEGGE 22/01/1941 (R. L. 133).